


RES. CARI JOSE 10

JARDINES DEL SUR. STO. DGO. ESTE R.D.

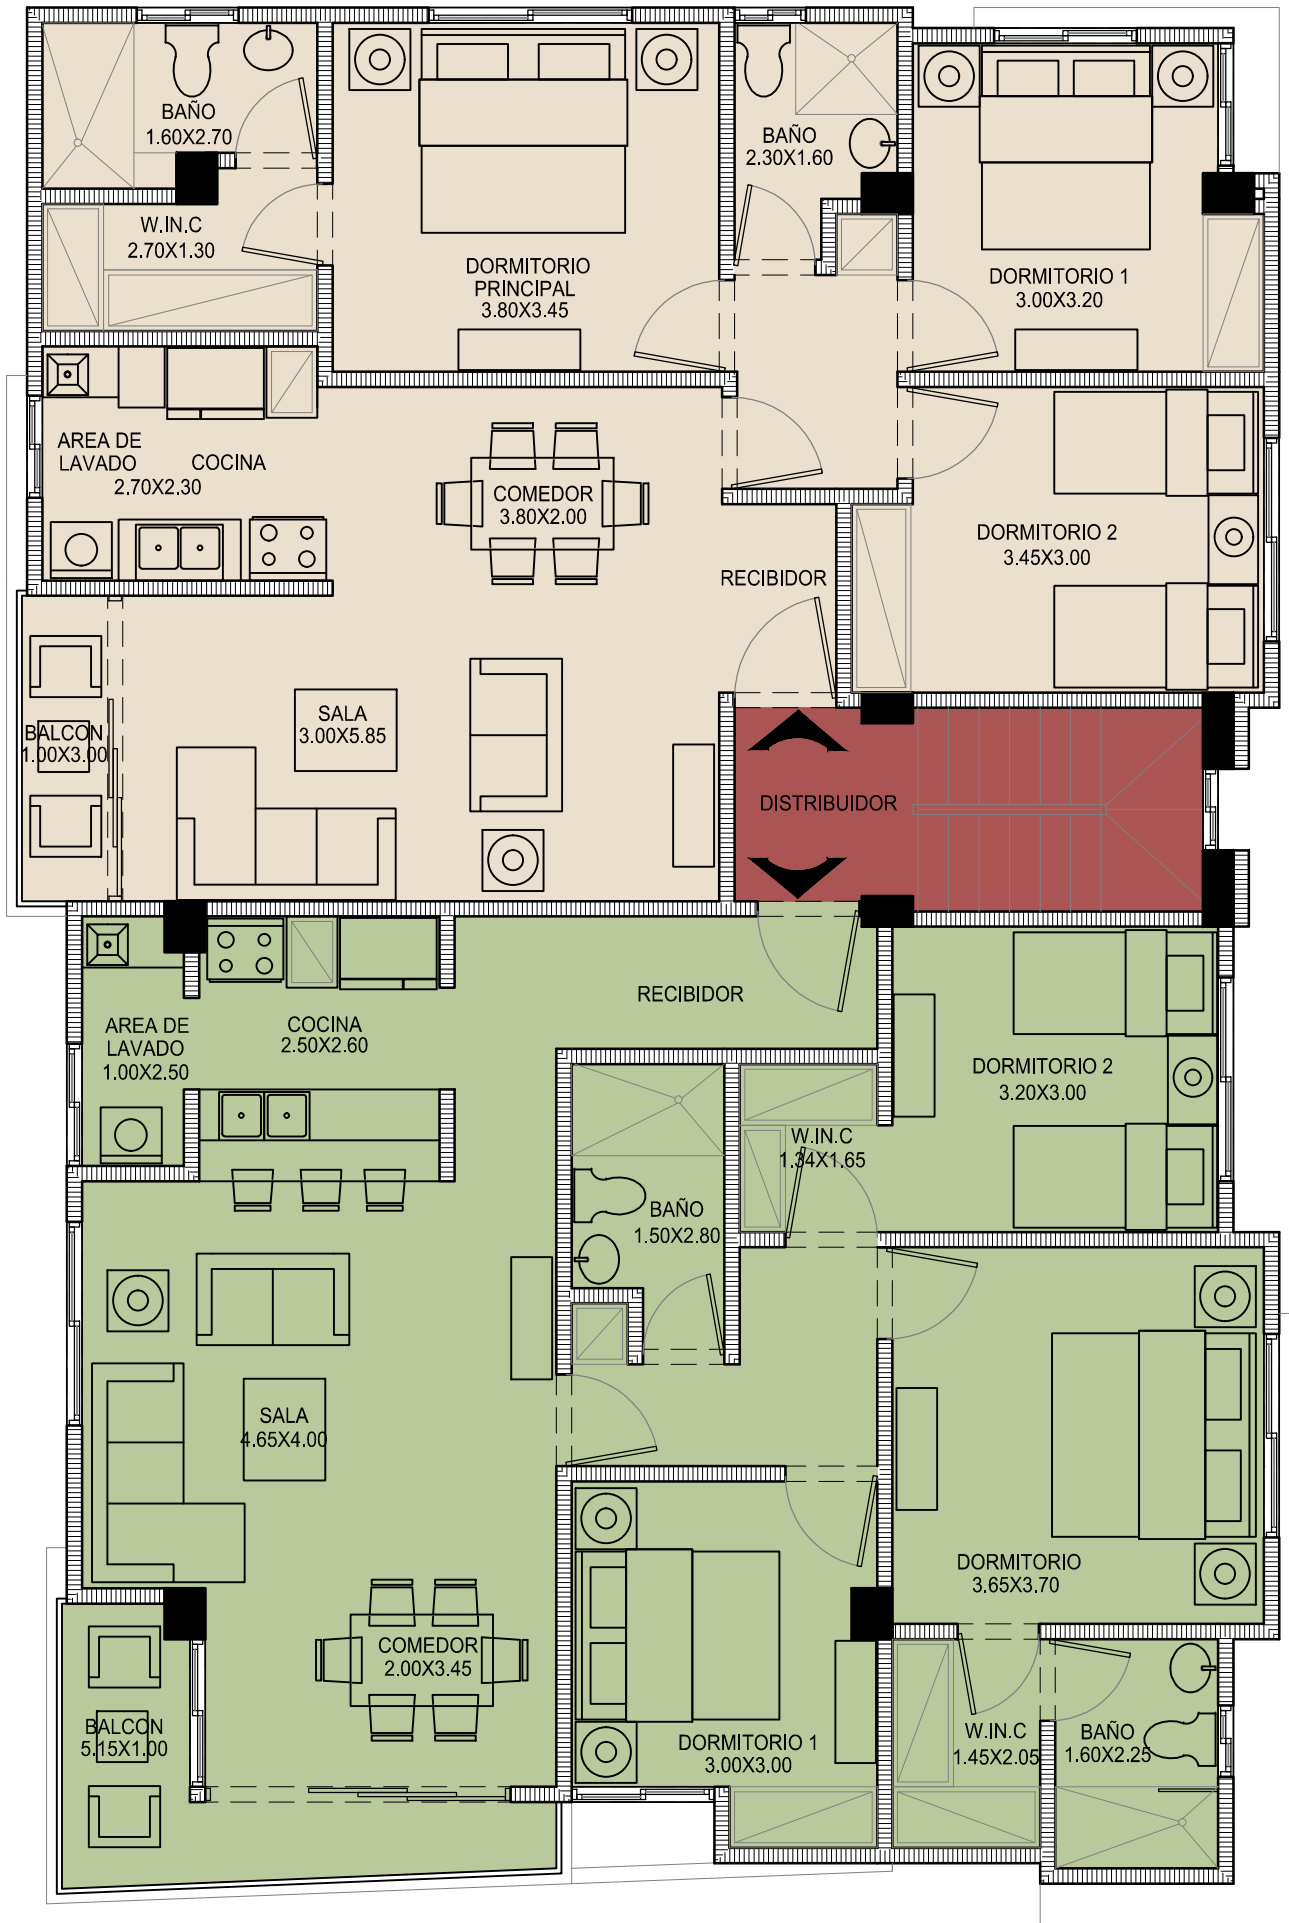

PLANTA ARQ. AMNUEBLADA 3ER AL 4TO NIVEL